



POHLAD

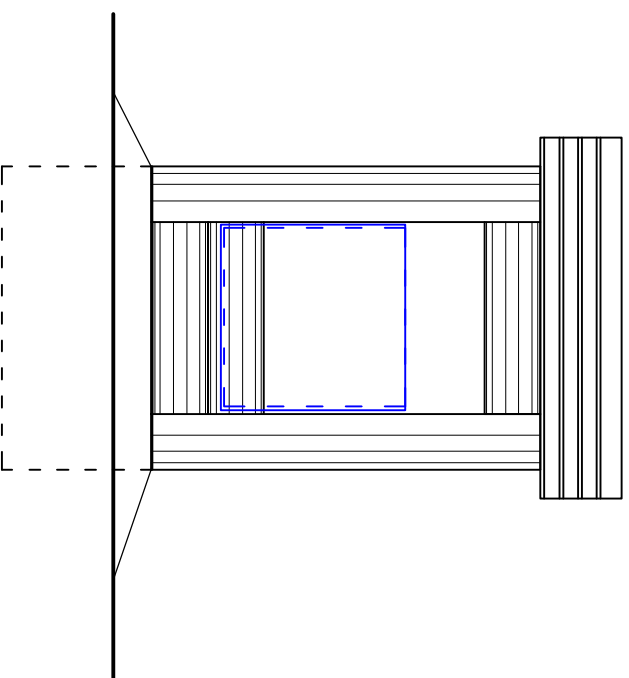


REZ

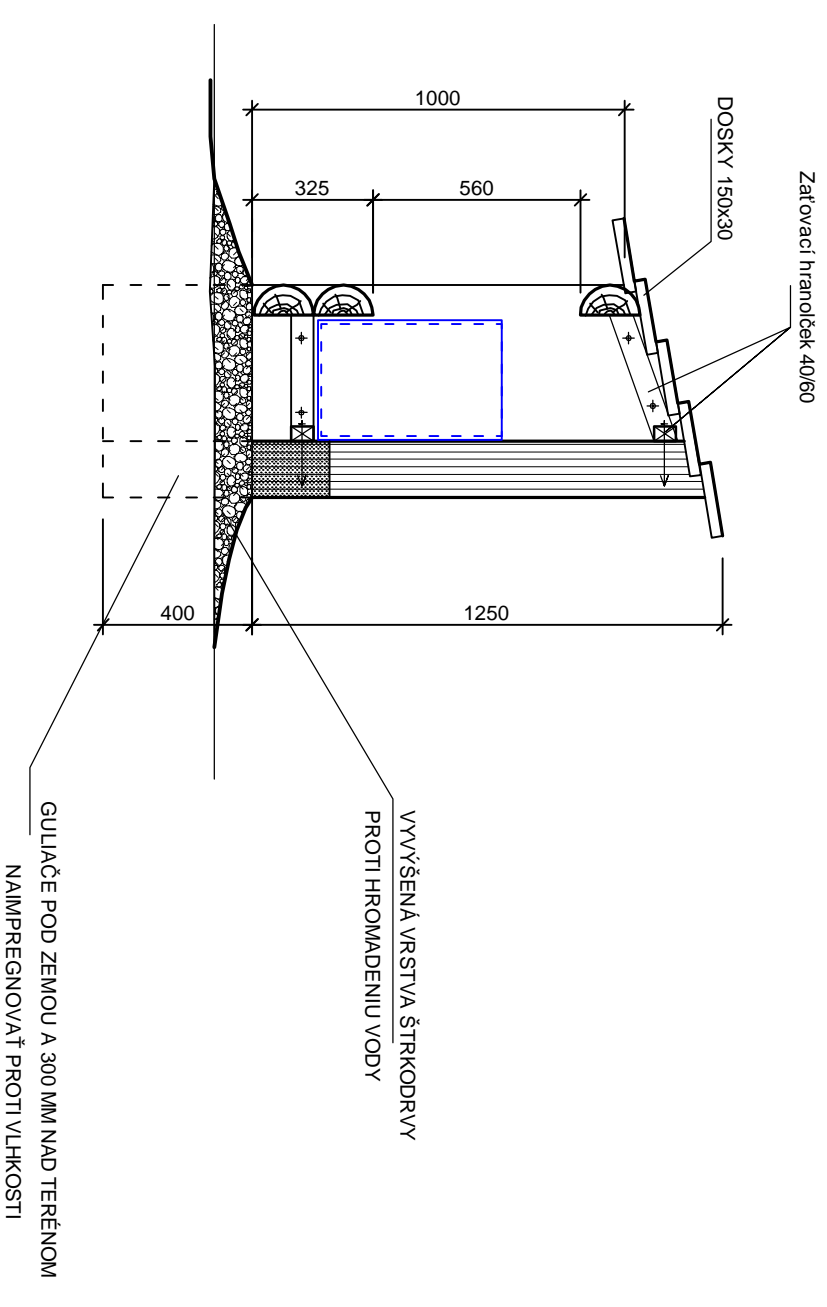

POZNÁMKY :

- Drevené prvky opatriť náterom proti hnilobe a škodcom a 2 vrchným náterom z lazúrovacieho laku
- Plechová nádoba - pozinkovaná z plechu hr. 0,5 mm ,do nádoby sa bude vkladáť PE vrecce


PŮDORYS

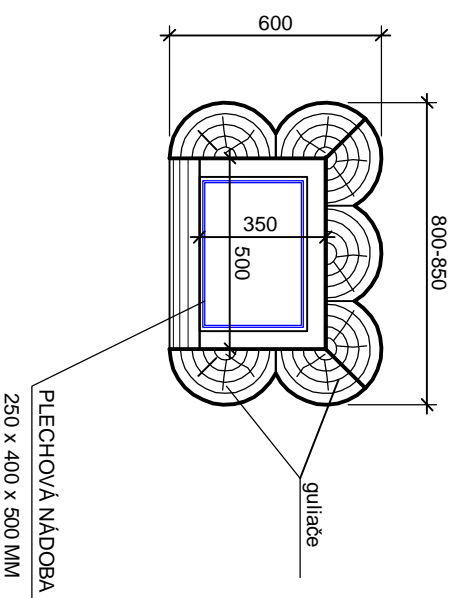

Poznámka

Úpravu okolia a plôch + zatrávnenie a príp. výsadbu ostatných okrasných kríkov okrem projektovaných drevíň, táto PD nerieši, zabezpečí si investor vo vlastnej réžii. Pred zahájením výkopových prác je nutné vyčistiť v mieste a v okolí výkopu všetky možné podzemné vedenia !

* Táto projektová dokumentácia je spracovaná v stupni pre vydanie stavebného povolenia (SP), v žiadnom prípade nenahrádza realizačnú dokumentáciu !
 * Táto projektová dokumentácia je výhradným vlastníctvom jej spracovateľa, jej šírenie, edícia a kopírovanie je povolené iba na základe súhlasu jej spracovateľa !

 <p>KANCELÁRIA PRE ARCHITEKTÚRU, KONŠTRUKČIE A STATIKU Ing. Stanislav Mikovčák a kol., ul.17.novembra 2868, 022 01 Čadca, e-mail: archetka@centum.sk Tel. : 0918 539 962</p>		Projektant: Ing. Stanislav Mikovčák Investor: obec Klubina
Názov stavby: VÝSTAVBA AMFITEÁTRA NA KAMENCOCH V KLUBINE		
Stupeň: projekt pre SP	Stavbný objekt: SO 03 - Spevnené plochy + doplnky	
Dátum: 06 / 2019	Miesto stavby: Klubina, okres Čadca kat.úž. Klubina, (KN 380/21)	
Profesia: ARCHITEKTÚRA		
Mierka: 1:20		
Obsah výkresu: Odpadkový kôš		č. v. 3.3