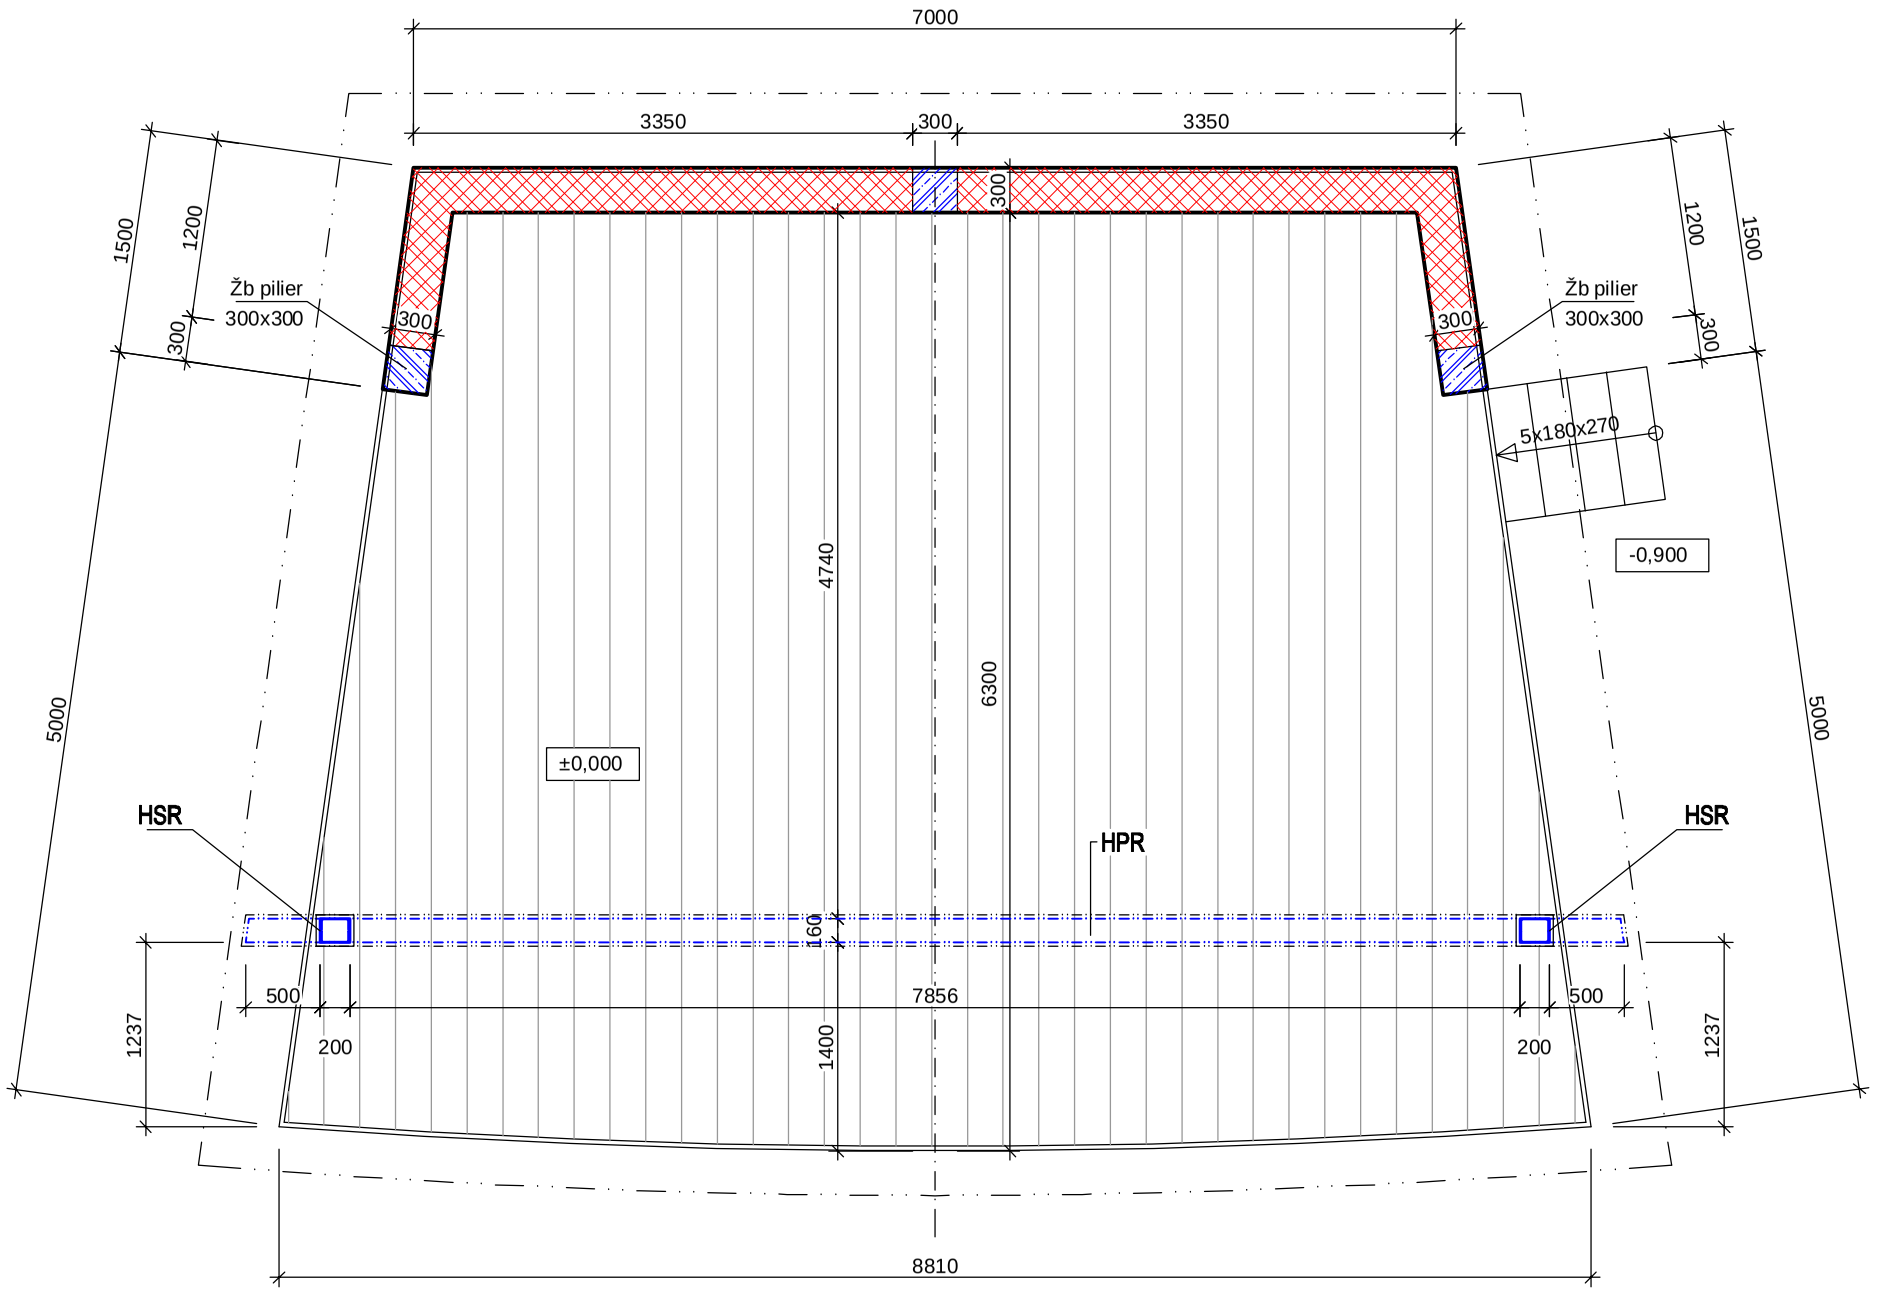

PLOŠNÁ BILANCIA

Schodíky na pódium	1,0	m^2
Pódium	48,9	m^2
Zastavaná plocha	51,8	m^2

LEGENDA

Murivo z tehloblokov hr. 300 mm

Železobetónový pilier 300 x 300 mm

Oceľové válcované profily

HSR	Hlavný stĺp rámu	2xUPE200
HPR	Horná priečľa rámu	2xUPE270

Upozornenie :

Obrys pódia bude olemovaný ukončovacou rohovou lištou .
Drevené prvky podlahy je nutné opatriť 1x základnou impregnáciou + 3x vrchnou impregnáciou proti extrémnej vlhkosti .
Oceľové prvky budú obložené drevom , bez viditeľných spojovacích prostriedkov .
Obklad sa opatrí 1x základnou impregnáciou + 2x vrchným lazúrovacím náterom.

Poznámka

Úpravu okolia a plôch + zatrávnenie a príp. výsadbu ostatných okrasných kríkov okrem projektovaných drevín, táto PD nerieši, zabezpečí si investor vo vlastnej réžii

Pred zahájením výkopových prác je nutné vytýčiť v mieste a v okolí výkopu všetky možné podzemné vedenia !

* Táto projektová dokumentácia je spracovaná v stupni pre vydanie stavebného povolenia (SP), v žiadnom prípade nenahrádza realizačnú dokumentáciu !
* Táto projektová dokumentácia je výhradným vlastníctvom jej spracovateľa, jej šírenie, editácia a kopírovanie je povolené iba na základe súhlasu jej spracovateľa !

ARCHEKTA
KANCELÁRIA PRE ARCHITEKTÚRU, KONŠTRUKCIE A STATIKU
Ing. Stanislav Mikovčák a kol.,
ul.17.novembra 2868, 022 01 Čadca,
e-mail: archekta@centrum.sk
Tel : 0918 539 962

Projektant:	Ing.Stanislav Mikovčák
Investor:	obec Klubina
Stupeň:	projekt pre SP
Dátum :	06 / 2019
Profesia:	ARCHITEKTÚRA
Mierka :	1:50

Názov stavby :
VÝSTAVBA AMFITEÁTRA NA KAMENCOCH V KLUBINE

Stavebný objekt :
SO 01 - Amfiteáter

Miesto stavby : Klubina, okres Čadca
kat.úz. Klubina , (KN 380/21)

Obsah výkresu :
Amfiteáter - pôdorys pódia

č.v. 1.4