

### VÝPIS PRVKOV STRECHY + KLAMPIARSKÉ VÝROBKY

Sklon	10°	Plocha	67 m <sup>2</sup>
Krytina	Hliníkový farbený plech v pásoch	farba	tmavosivá
Klampske výrobky			
Dažďové žlaby	Ø 150 mm	spolu	7,9 bm
Dažďové zvodny	Ø 125 mm	spolu	4,4 bm
Objímka	Ø 125 mm	spolu	2 ks
Žlabové hrdlo		spolu	1 ks
Koleno 15°		spolu	2 ks
Žlabové čelo		spolu	2 ks
Žlabový hák		spolu	11 ks
Nasávacie mrežky odvetrania strechy		spolu	7,9 bm
Ochranná mrežka proti vákom		spolu	7,9 bm

#### Upozornenie :

Plocha krytiny a dĺžky klampskeho prvku sú orientačné .


Pred zadanim krytiny do výroby je nutné premerať skutočné rozmery na stavbe !

#### POZOR :

Pre správnu funkciu strechy je nutné zabezpečiť dostatočné odvetranie strešného plášťa .

Prudente vzduchu bude zabezpečené nasávaním vzduchu priebežnou vetracou mrežkou medzi kontratalami v úrovni za dažďovým žlabom a priebežnou odvetracou mrežkou v hrebeni za oplechovaním .

Nutnosť použitia snehozábran a ich prípadný návrh bude upresnený dodávateľom strešnej krytiny v závislosti od jej typu , snehovej oblasti , sklonu strechy a technologického predpisu výrobu .  
Strechu je nutné opatriť bleskozvodom .

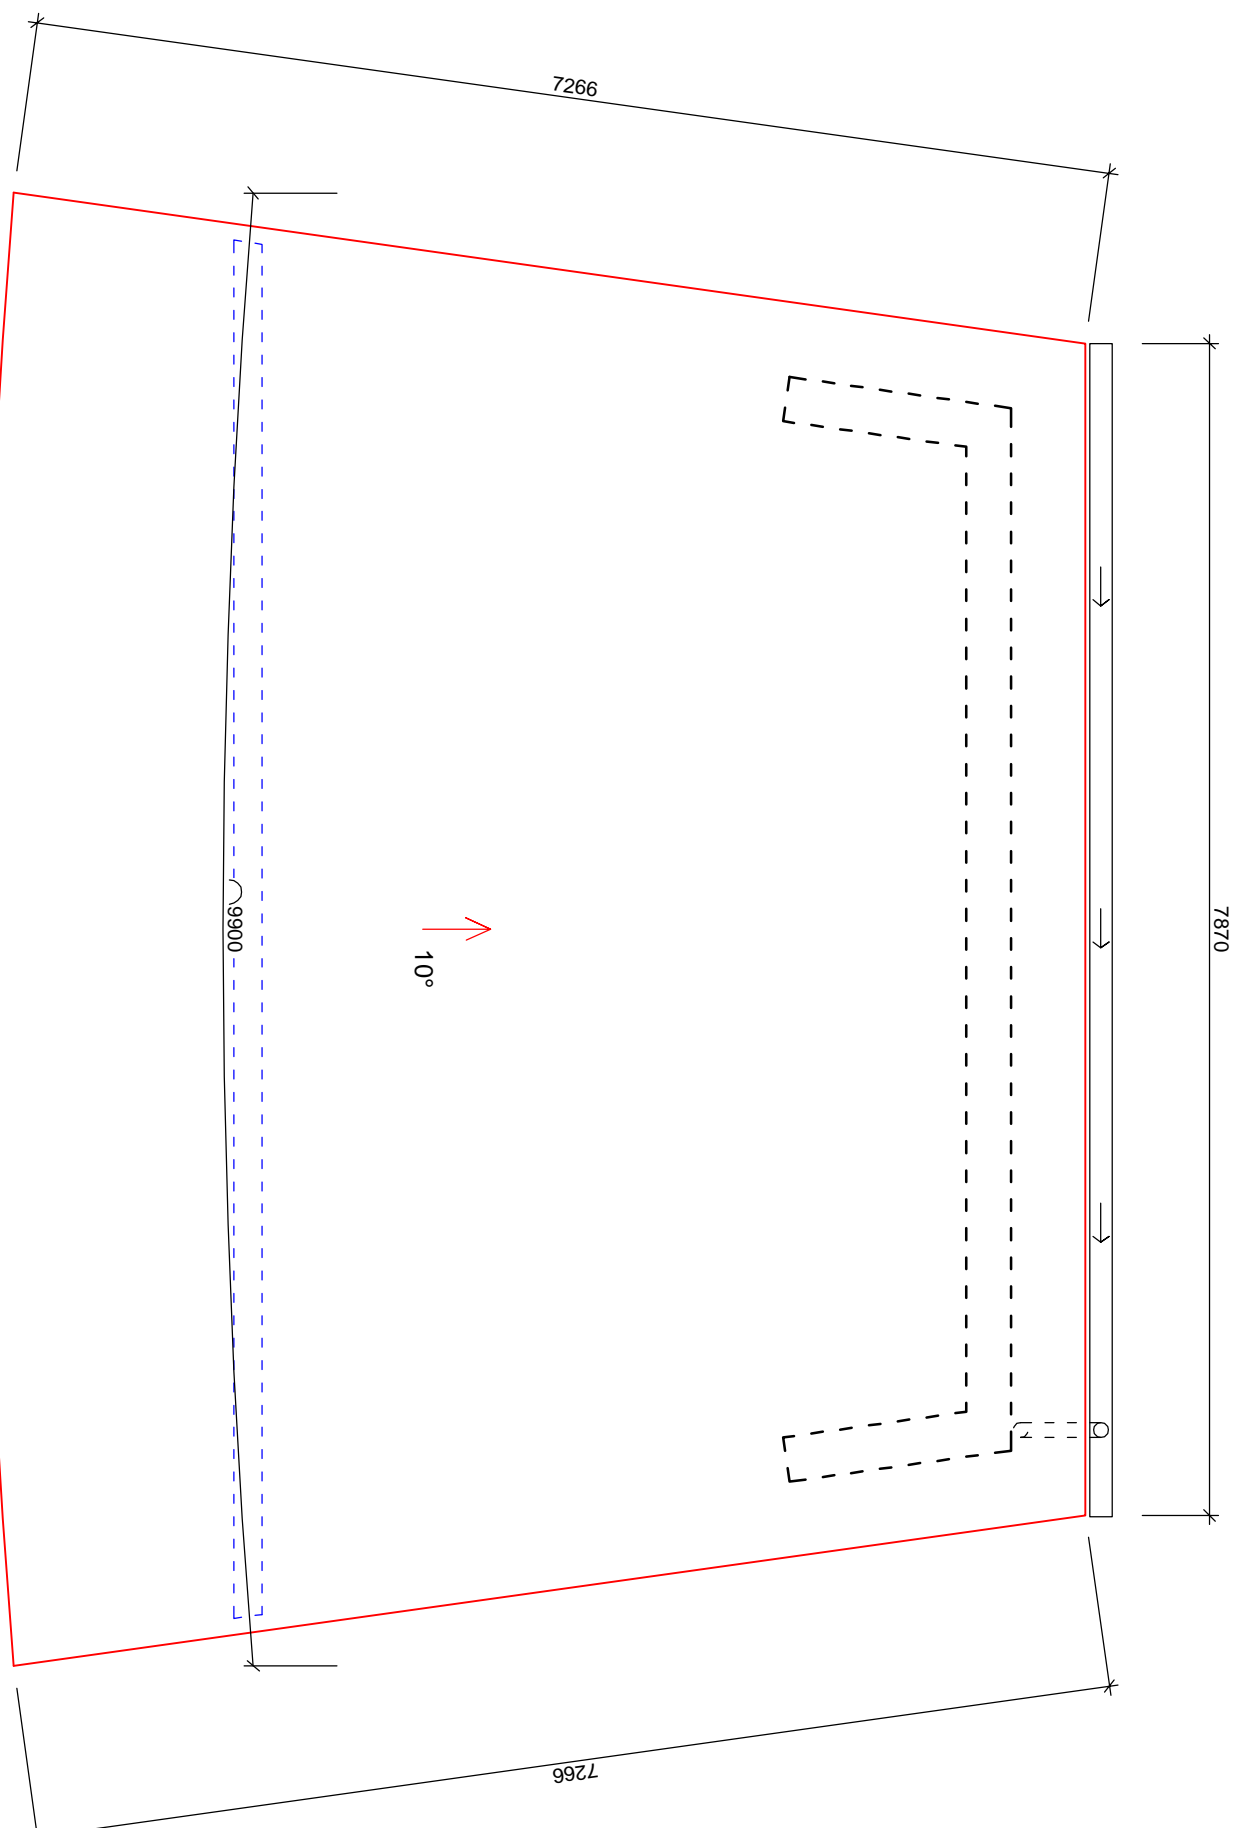


#### Poznámka

Úpravu okolia a plôch + zadržávanie a príp. výsadbu ostatných okrasných kríkov okrem projektovaných drevín, táto PD neřeší, zabezpečí si investor vo vlastnej réži! Pred zahájením výkopových prác je nutné vyčistiť v mieste a v okolí výkopu všetky možné podzemné vedenia !

\* Táto projektová dokumentácia je spracovaná v stupni pre vydanie stavebného povolenia (SP), v žiadnom prípade nenahrádza realizačnú dokumentáciu !

\* Táto projektová dokumentácia je výhradným vlastníctvom jej spracovateľa, jej šírenie, edícia a kopírovanie je povolené iba na základe súhlasu jej spracovateľa !

		Projektant	Ing. Stanislav Mikovčák
		Investor	obec Klubina
Názov stavby :			
<b>VÝSTAVBA AMFITEÁTRA NA KAMENCOCH V KLUBINE</b>			
Stavebný objekt :		<b>SO 01 - Amfiteáter</b>	
Miesto stavby : Klubina, okres Čadca kat.úz. Klubina , (KN 380/21)			
Mierka :		1:50	
Profesia :		ARCHITEKTÚRA	
Datum :		06 / 2019	
Stupeň :		projekt pre SP	
Obsah výkresu :		Amfiteáter - strecha	č.v. <b>1.6</b>