

LEGENDA HMŔT

| | |
|--|-----------------------------------|
| | Rasitý terén |
| | Železobetón C25/30 |
| | Štrkodrava / štrkopiesek zhutnený |


SKLADBY KONŠTRUKCIÍ

A PODLAHA PŔDIA

| | |
|--------------------------|----------|
| Drevené fošne | 120/40 |
| Drevené podlahové trámy | 100/100 |
| Ocelový podlahový nosník | IPE 160 |
| Ocelová priečňa rámu | 2xUPE200 |

B STRECHA

Hlinnkový farbený plech
Plné doskové debnenie
Kontratalaj 50/50
Strešná poistná kontaktná fólia
Záklap z perodrážky
Krokva

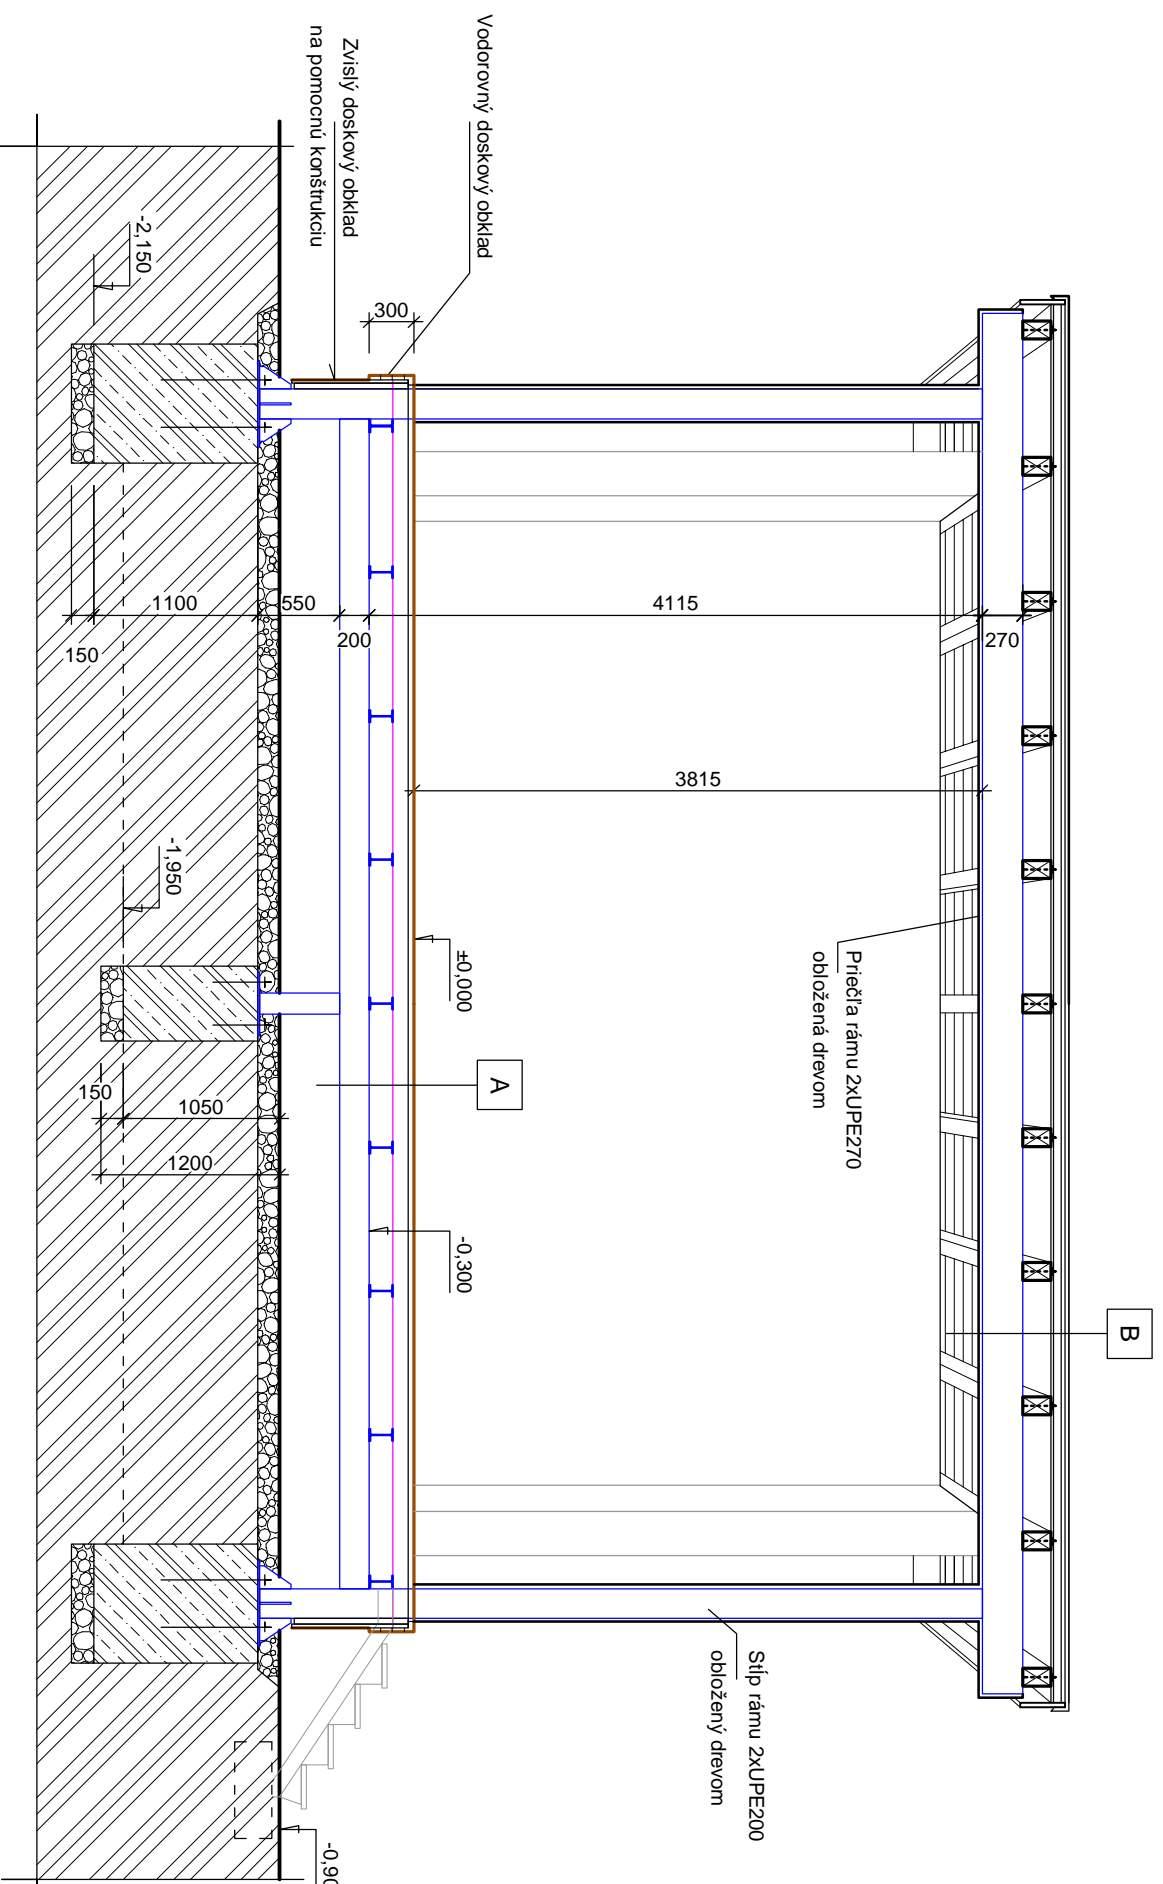

Poznámka

Úpravu okolia a plôch + zatrávnenie a príp. výsadbu ostatných okrasných kríkov okrem projektovaných drevin, táto PD nerieši, zabezpečí si investor vo vlastnej režií
Pred zahájením výkopových prác je nutné vyčistiť v mieste a v okolí výkopu všetky možné podzemné vedenia !

* Táto projektová dokumentácia je spracovaná v stupni pre vydanie stavebného povolenia (SP), v žiadnom prípade nenahrádza realizačnú dokumentáciu !
* Táto projektová dokumentácia je výhradným vlastníctvom jej spracovateľa, jej šírenie, edícia a kopírovanie je povolené iba na základe súhlasu jej spracovateľa !

| | | |
|---|------------|-------------------------|
| KANCELARIA PRE ARCHITEKTURU, KONŠTRUKCIE A STATIKU Ing. Stanislav Míkovčák a kol., ul. 17. novembra 2868, 022 01, Čadca, e-mail: architekt@centrum.sk Tel.: 0918 539 962 | Projektant | Ing. Stanislav Míkovčák |
| | Investor | obec Klubina |

| | | |
|------------------|--|--|
| Názov stavby: | VÝSTAVBA AMFITEÁTRA NA KAMENCOCH V KLUBINE | |
| Stavebný objekt: | SO 01 - Amfiteáter | |
| Miesto stavby: | Klubina, okres Čadca kat.úz. Klubina, (KN 380/21) | |

| | |
|----------------|---------------------------|
| Stupeň: | projekt pre SP |
| Dátum: | 06 / 2019 |
| Profesia: | ARCHITEKTÚRA |
| Mierka: | 1:50 |
| Obsah výkresu: | Amfiteáter - pozdĺžny rez |