Priečny rez uzatvorenou časťou

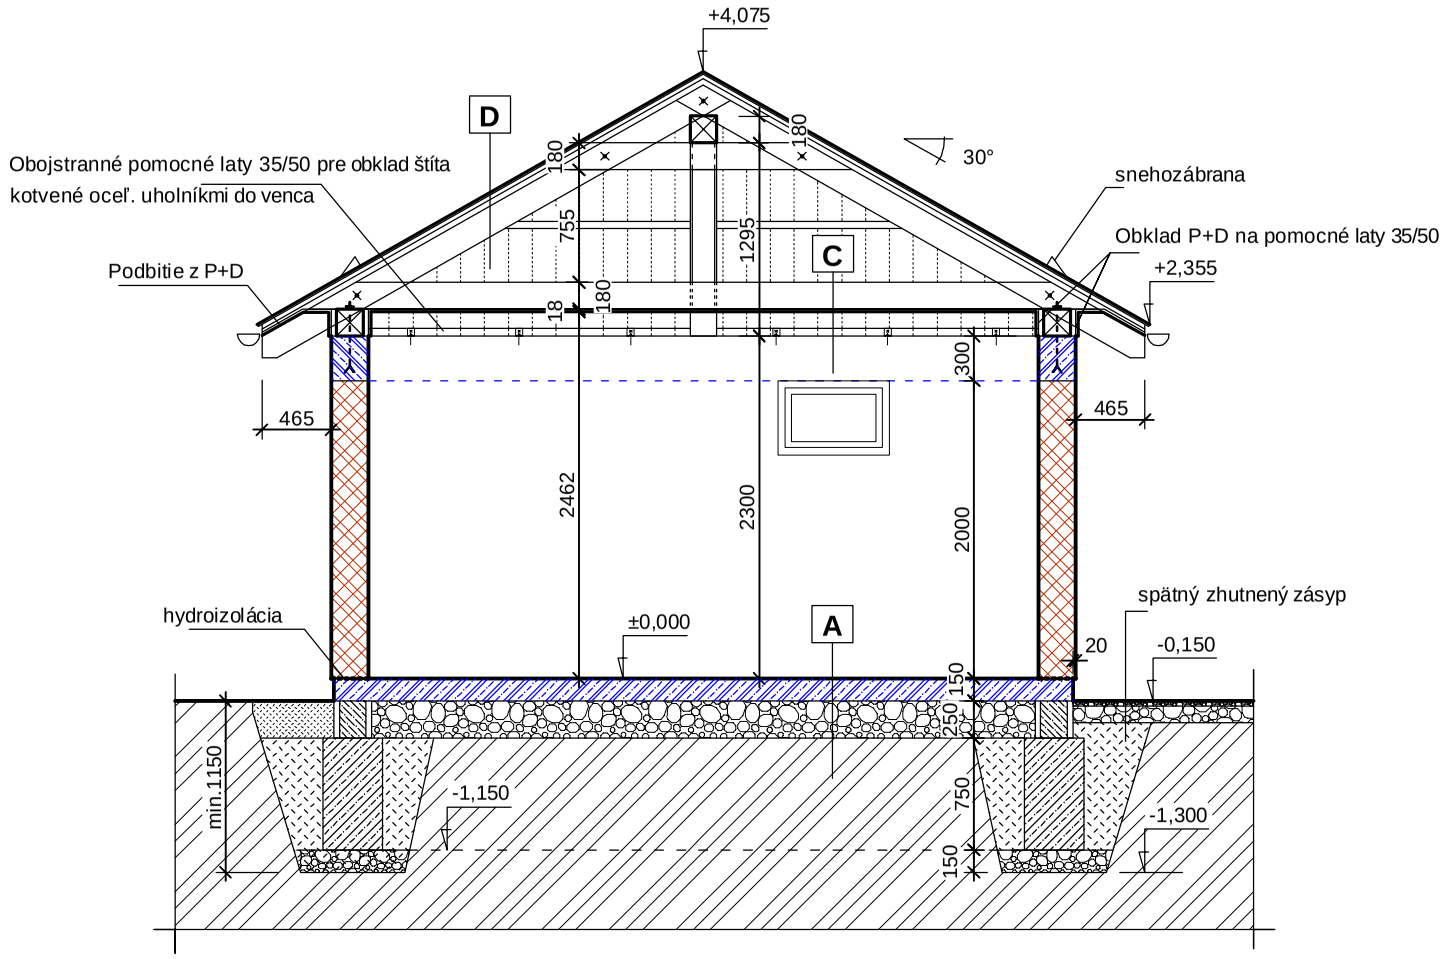

Priečny rez otvorenou časťou

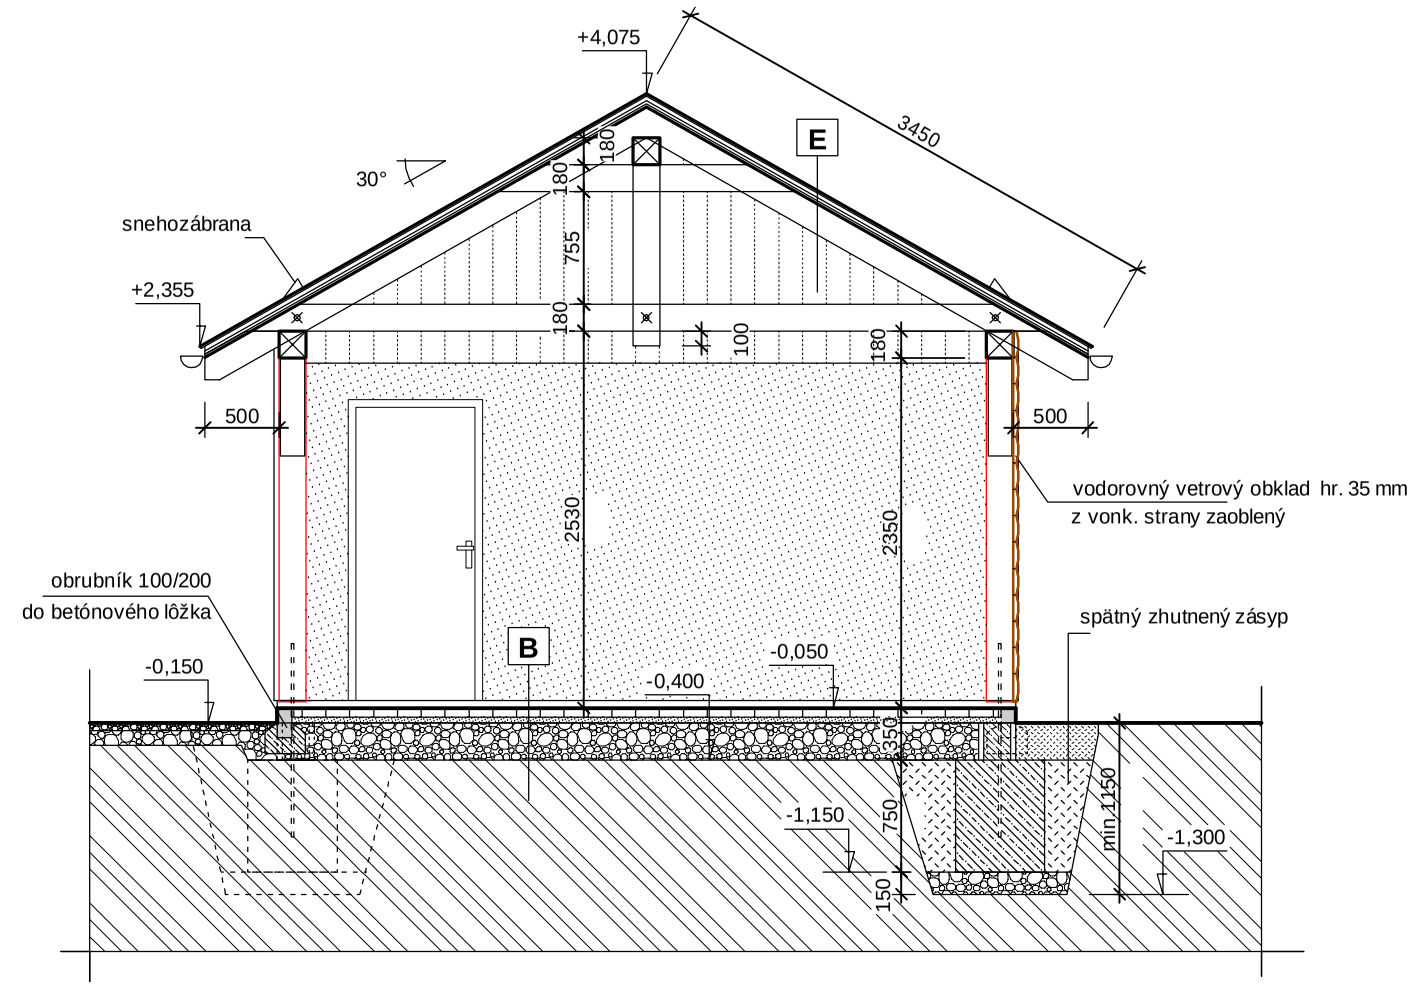

LEGENDA HMÔT

- Zhutnená zásypová zemina
- Zhutnená štrkodrva
- Betón prostý C20/25
- Rastlý terén
- Debniace tvarovky , vystužené a zalievané betónom C20/25
- Železobetón C25/30
- Murivo z tehloblokov hr. 250 mm

SKLADBY KONŠTRUKCIÍ

A

Vyhladená betónová doska	150 mm
Zhutnený podklad zo štrkodrvy	250 mm
Zhutnená zemná pláň	
Rastlý terén	

B

Zámková dlažba	60 mm
Podkladné štrkové lôžko fr. 4-8 mm	40 mm
Zhutnený podklad zo štrkodrvy	250 mm
Geotextília	
Zhutnená zemná pláň	
Rastlý terén	

C

Klieštiny	160 mm
Podbitie z perodrážky	18 mm

D

Pozinkovaný farbený plech v celých pásoch

Laťovanie z dosiek	25 mm
Kontralaty	50 / 50 mm
Krokvy	180 mm

E

dtto skladba "D"	
+ podbitie z perodrážky	18 mm

Poznámka

Úpravu okolia a plôch + zatrávnenie a príp. výsadbu ostatných okrasných kríkov okrem projektovaných drevín (v rámci SO 01 a SO 03), táto PD nerieši zabezpečí si investor vo vlastnej réžii

Pred zahájením výkopových prác je nutné vytýčiť v mieste a v okolí výkopu všetky možné podzemné vedenia !

* Táto projektová dokumentácia je spracovaná v stupni pre vydanie stavebného povolenia (SP), v žiadnom prípade nenahrádza realizačnú dokumentáciu !

* Táto projektová dokumentácia je výhradným vlastníctvom jej spracovateľa, jej šírenie, editácia a kopírovanie je povolené iba na základe súhlasu jej spracovateľa !

ARCHEKTA
KANCELÁRIA PRE ARCHITEKTÚRU, KONŠTRUKCIE A STATIKU
Ing. Stanislav Mikovčák a kol.,
ul.17.novembra 2868, 022 01 Čadca,
e-mail: archekta@centrum.sk
Tel : 0918 539 962

Projektant:	Ing.Stanislav Mikovčák
Investor:	obec Klubina
Stupeň:	projekt pre SP
Dátum :	06 / 2019
Profesia:	ARCHITEKTÚRA
Mierka :	1:50

Názov stavby :

VÝSTAVBA AMFITEÁTRA NA KAMENCOCH V KLUBINE

Stavebný objekt : **SO 02 - Altánok**

Miesto stavby : Klubina, okres Čadca
kat.úz. Klubina , (KN 380/21)

Obsah výkresu : Altánok - priečne rezy

č.v. 2.6