


1 2 3 4 5 6 7 8 9 10 11 12

**ROZVÁDZAČ HR 0.2
36 MODULOV
IP 40**

NAPÁJOVÁ SÚSTAVA: 3x230/400 V, 3+PE+N, 50 Hz AC, TN-S
 BOD ROZDELENIA PEN VODIEA: ROZVÁDZAČ HR
 OCHRANA PRED ZÁSACHOMEL, PRŮDOM (STN 33 2000-4-41:2007)
 - IVÝCH EÁSTI V NDRM, PREVÁDZKE - IZOLOVANIM ŽIVÝCH EÁSTI (príloha A, kap. A1)
 - KRYTIMI (príloha A, kap. A2)
 - NEŽIVÝCH EÁSTI PRI PORUČHE - SAMOENINNVM ODPOLJENIM NAPÁJANIA (čl. 411.3.2)
 VONKAŠIE VPLVVY (STN 33 2000-5-1:2007) AA4-AA5, AB4-AB5, AD1-AD3

Index		Revision	dátum	meno	kont'	dátum:	07/2019	Ing:Holub	Objekt:	SO 02 - Altánok	Stavba:	VÝSTAVBA AMFITEÁTRA NA KAMENOOCH V KLUBINE	ING. PAVOL HOLUB Evidenčné číslo osvedčenia 021/2/2010-EZ-P-E1-AB	časť:	SP
						sprac.:			Výkres:	Rozvádzač HR 0.2				list:	1 z 2
						kont.:							č. výkresu:	E-02	

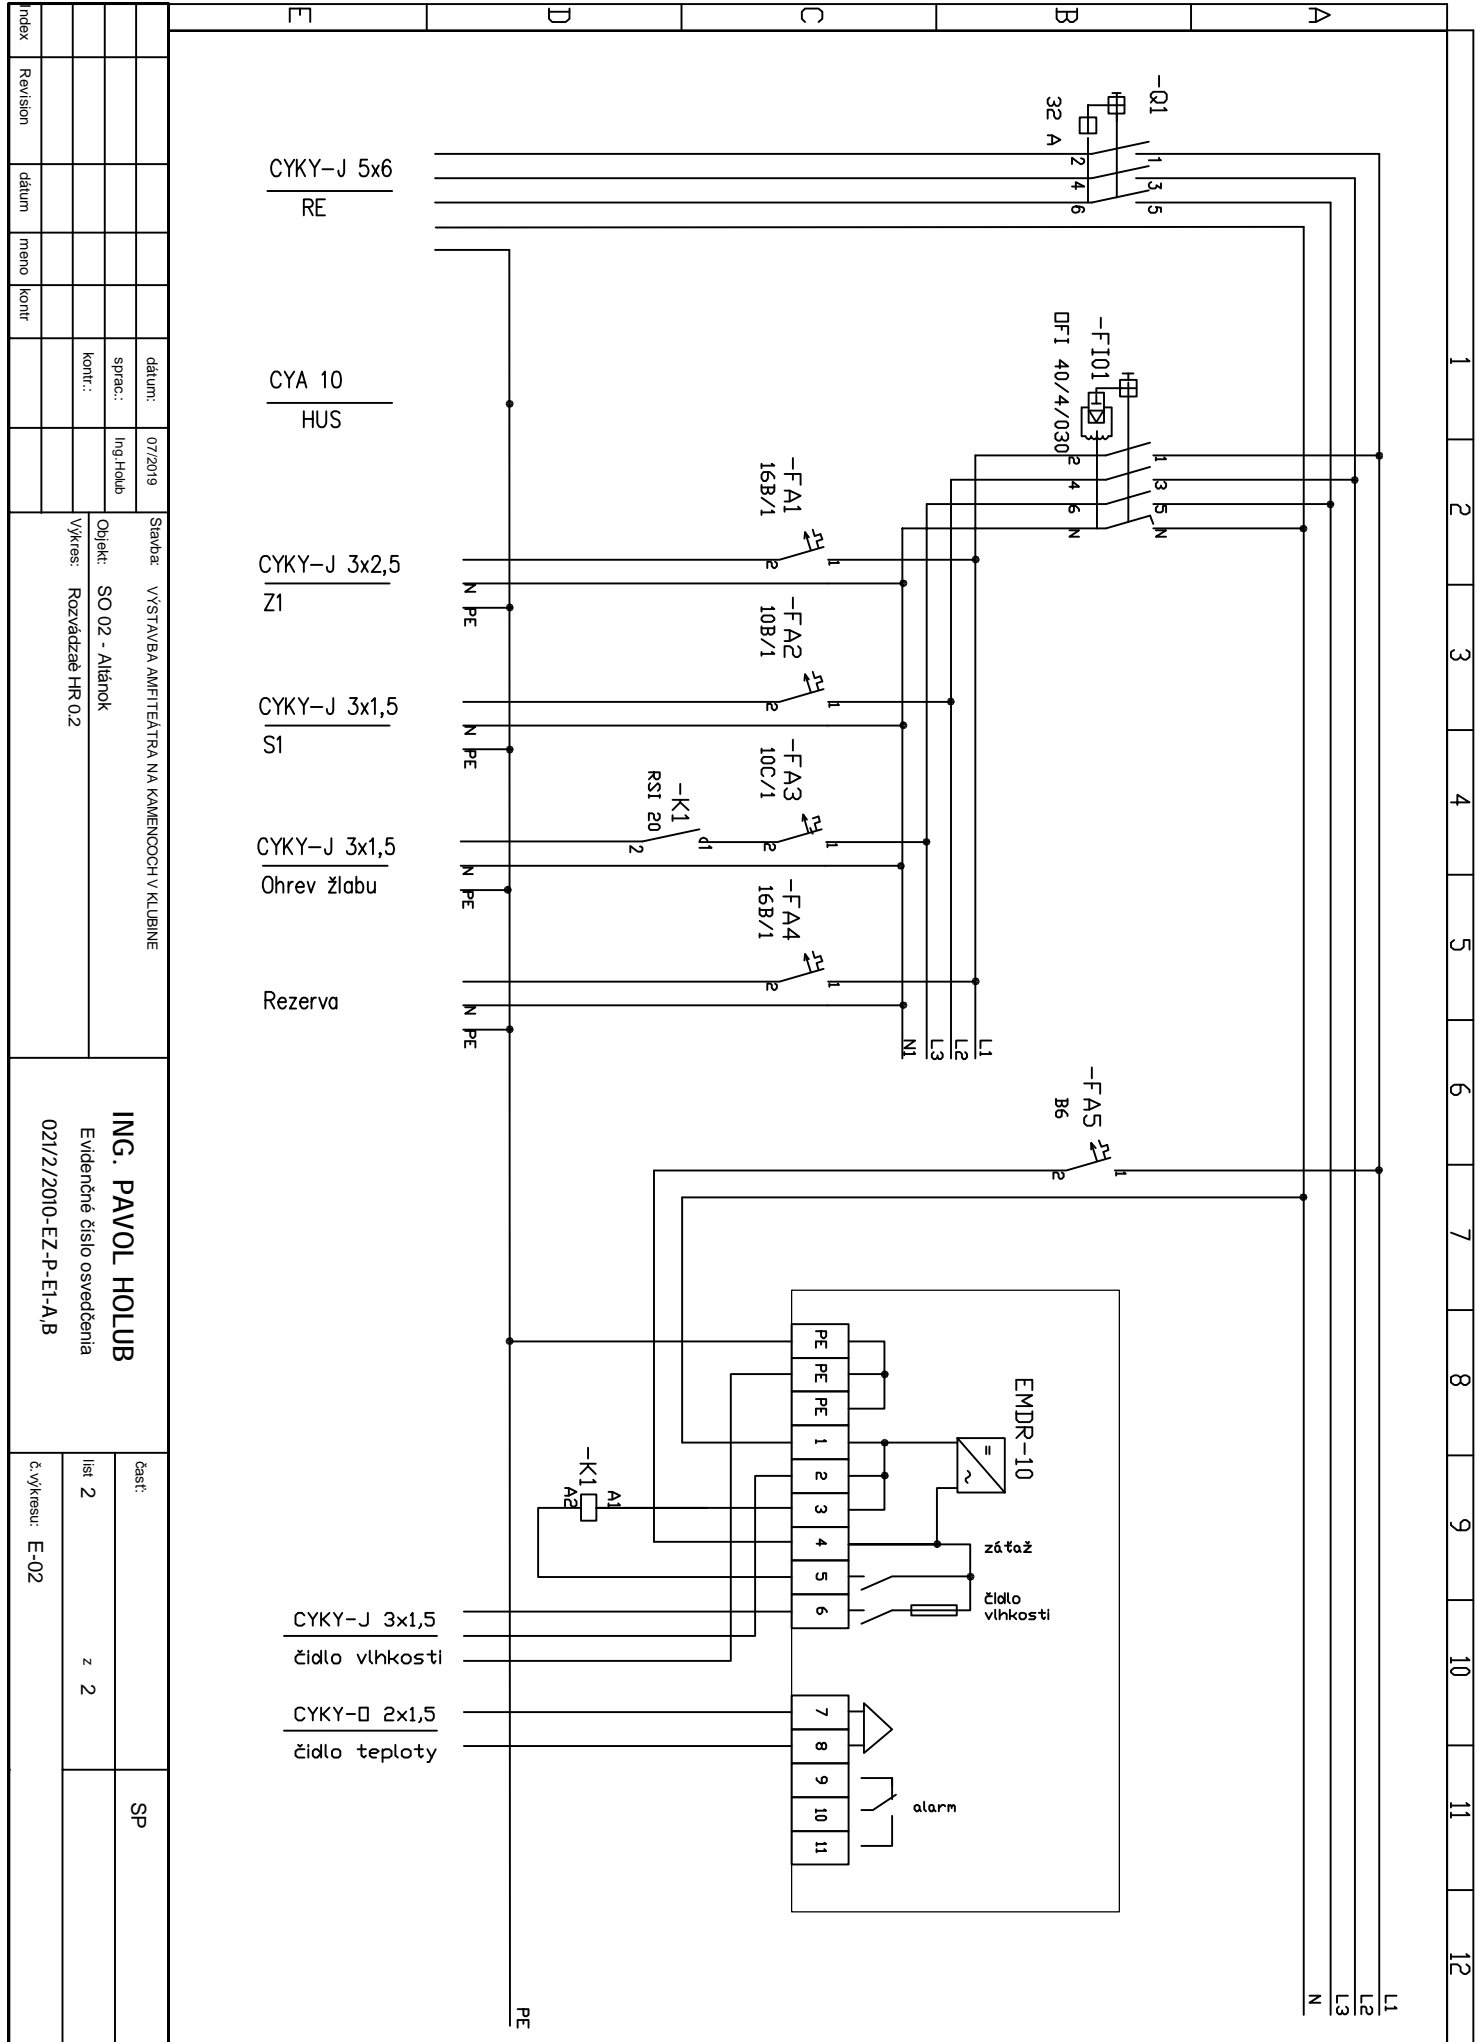

index	Revision	dátum	meno	kont
Skladba:		VÝSTAVBA AMFITEÁTRA NA KAMENICOCH V KLUBINE		
dátum:	07/2019	Objekt: SO 02 - Atliónok		
sprac.: Inž.Holub		Výkres: Rozvázdač HR 02		
kont.:				
ING. PAVOL HOLUB		Evidenčné číslo osvedčenia 021/2/2010-EZ-P-EI-A,B		
časť:		z 2		
list 2				
č.výkresu: E-02				
SP				