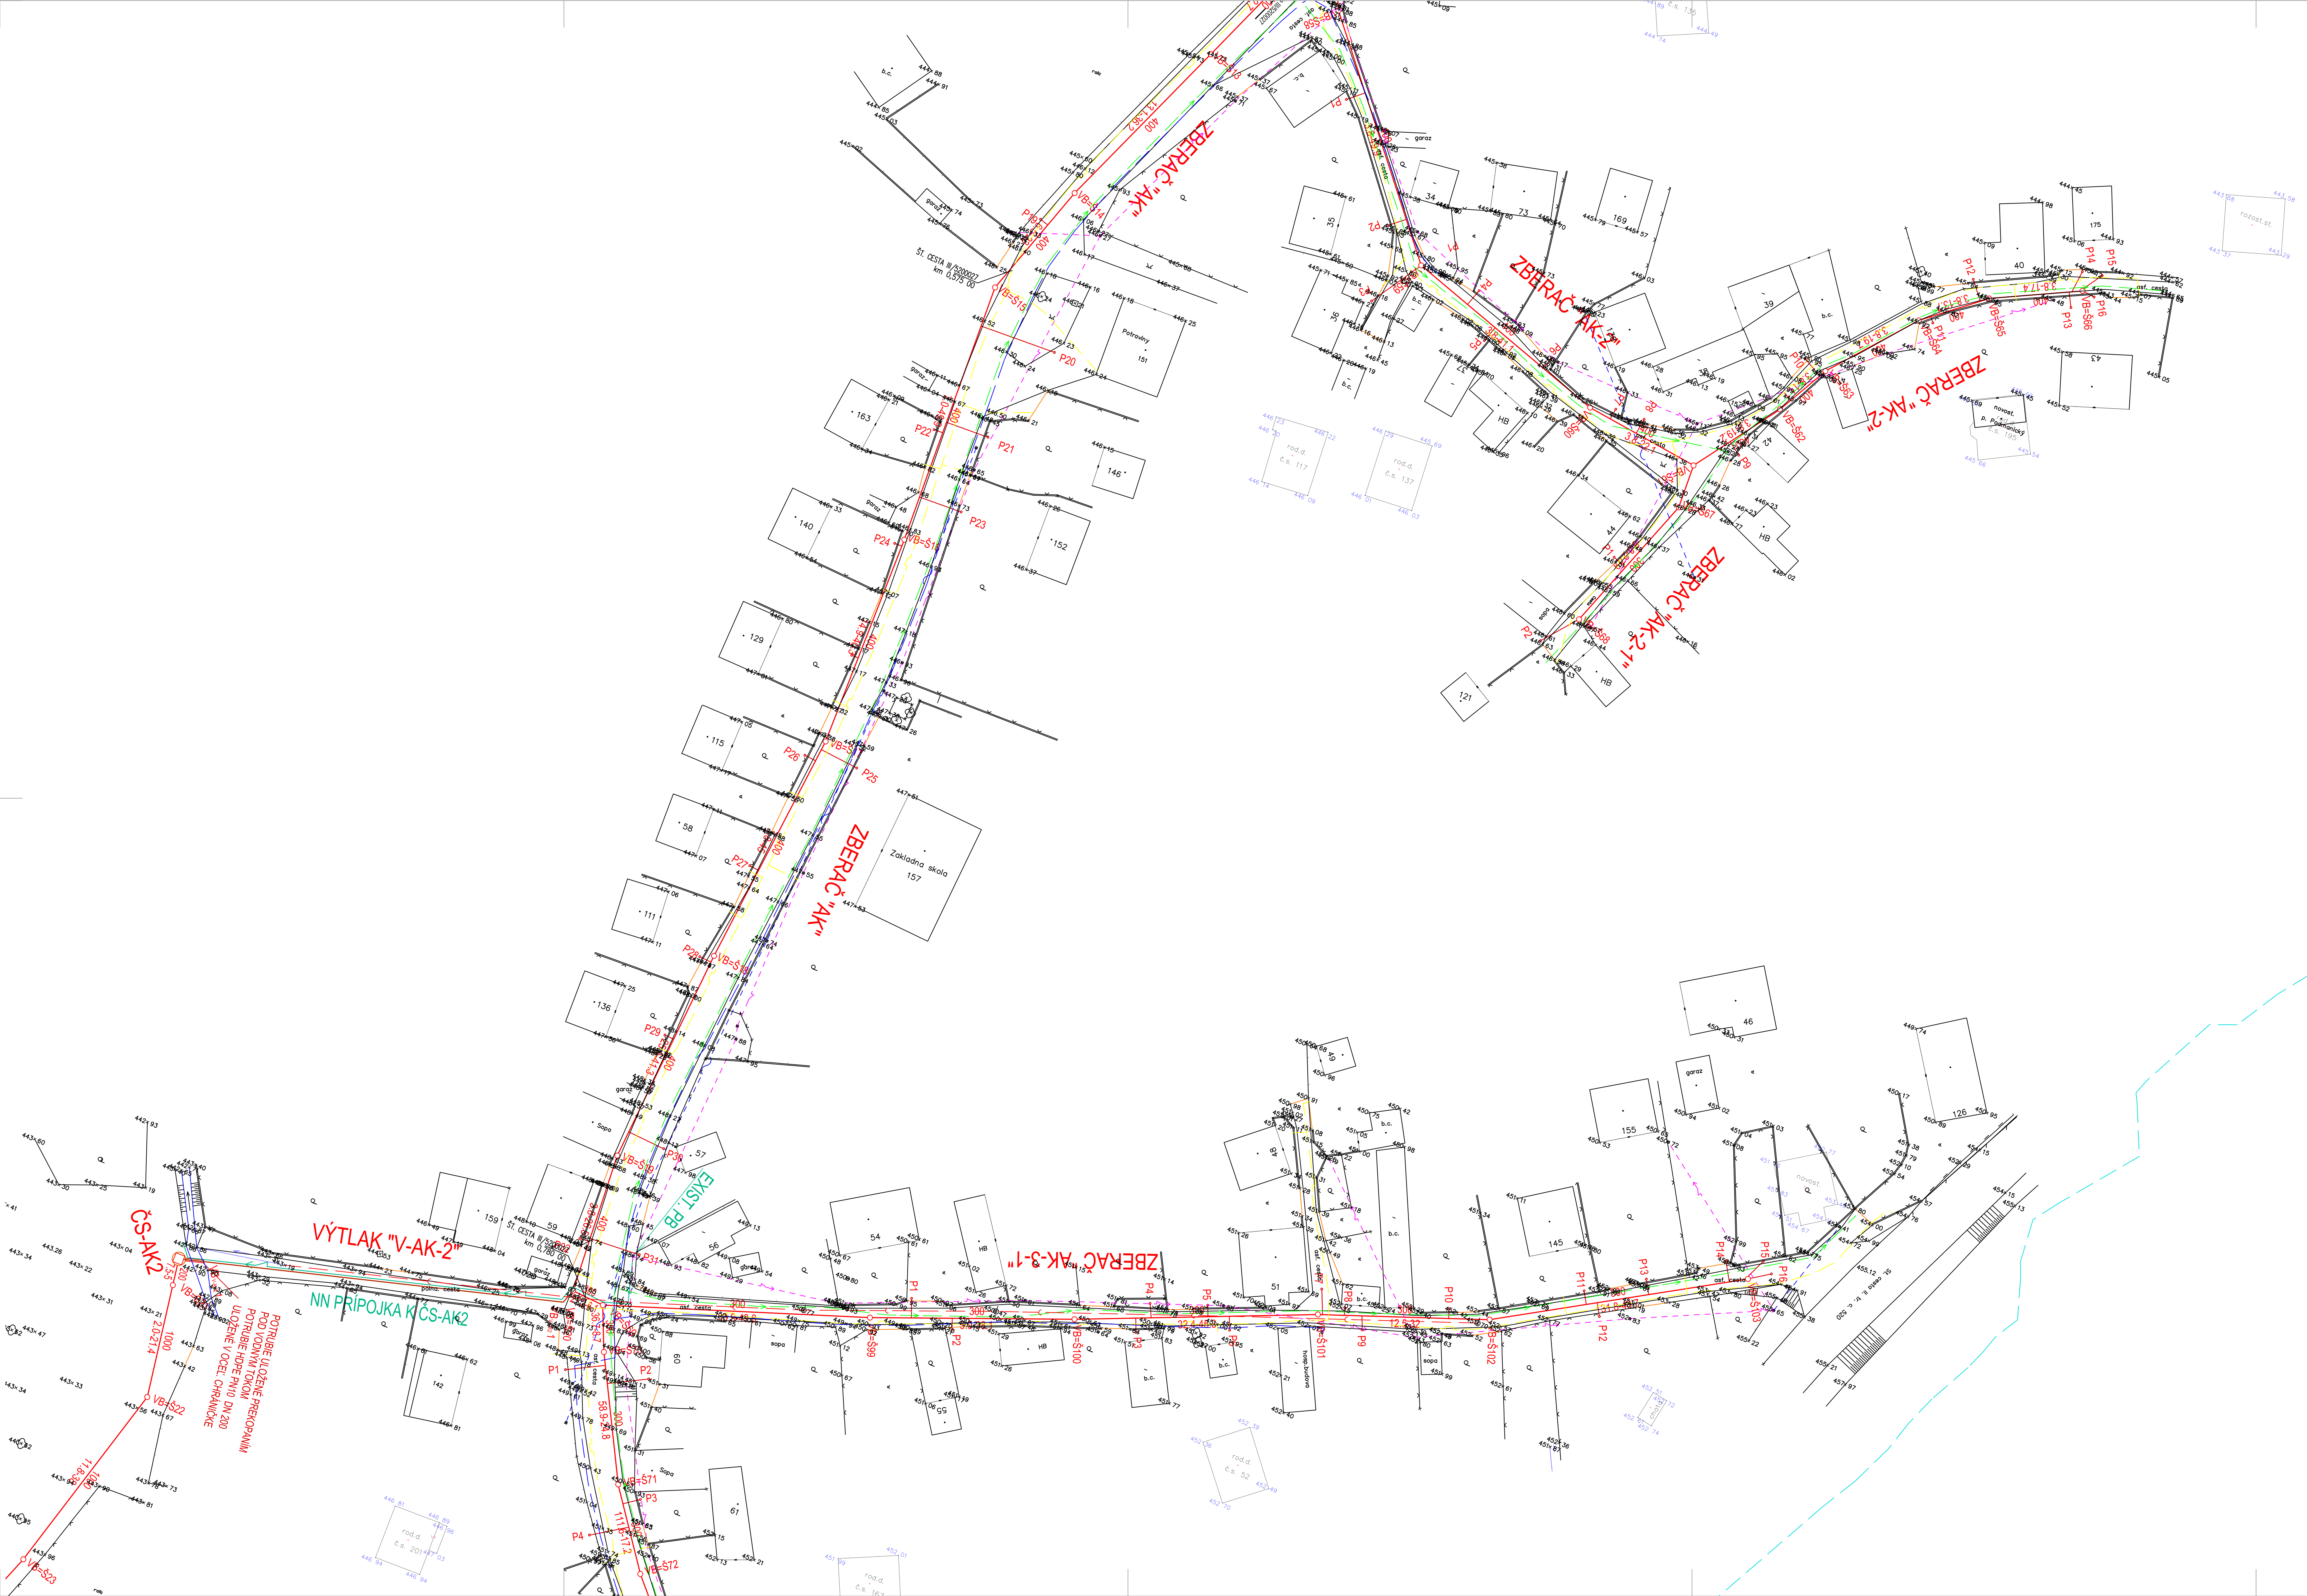

KLAD LISTOV:

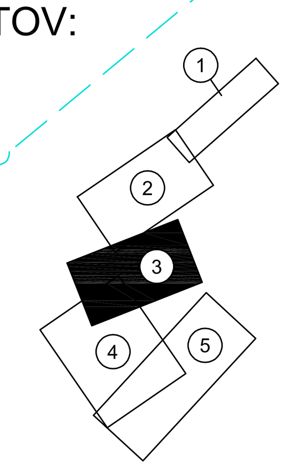

LEGENDA:

- NAVRHOVANÁ GRAVITAČNÁ KANALIZÁCIA (DN (mm), sklon (‰) - dĺžka (m), VB=šachta, P16)
- NAVRHOVANÉ KANAL. VÝTLAČNÉ POTRUBIE, HDPE-DN100,200 NA SPLAŠKOVÉ ODPADOVÉ VODY
- NAVRHOVANÁ PREČERPACIA STANICA SPLAŠKOVEJ ODPADOVEJ VODY (ČS)
- NAVRHOVANÉ VODOVODNÉ POTRUBIE, HDPE (P16)
- NAVRHOVANÉ ODPADOVÉ POTRUBIE Z VODOJEMU (šachta)
- POTRUBIE VODOVODU EXISTUJÚCE
- POTRUBIE VODOVODU SKV Nova Bystrica
- NAVRHOVANÁ NN PRÍPOJKA

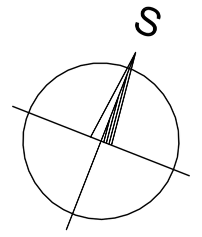

Objednávateľ:	**Severoslovenské vodárne a kanalizácie, a.s** Bôrická cesta 1960, 010 57 Žilina	**Súťažné podklady** Stavebné práce	
Spracovateľ SP:	AD Consult, a.s., Bratislava		
Zmluvné podmienky:	FIDIC "žltá kniha"		
Projekt:	**ZÁSOBOVANIE VODOU, ODKANALIZOVANIE A ČISTENIE ODPADOVÝCH VÔD REGIÓNU STREDNÉ KYSUCE**	Dátum	11/2015
		Mierka	1 : 500
Aktivita:	**Aktivita B - Odkanalizovanie**	Č. prílohy	B3-1.3
SO/PS:	SO 03 Klubina		
Príloha:	Situácia		